

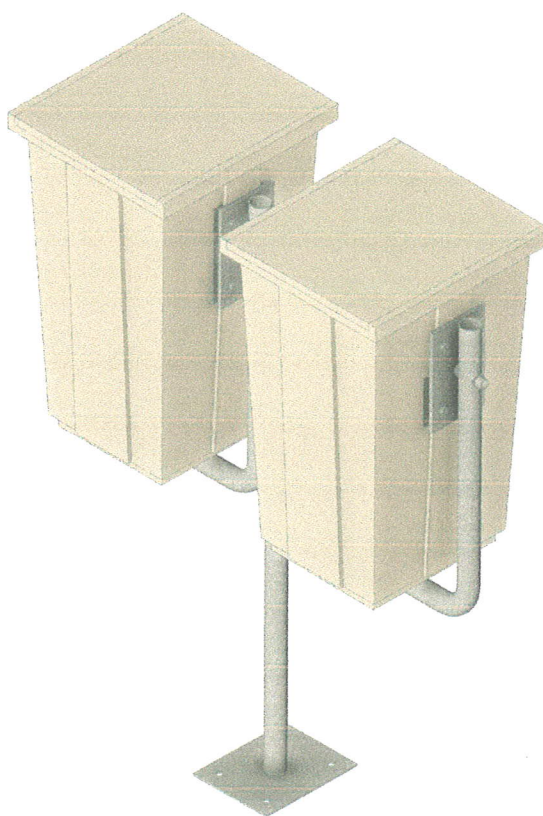


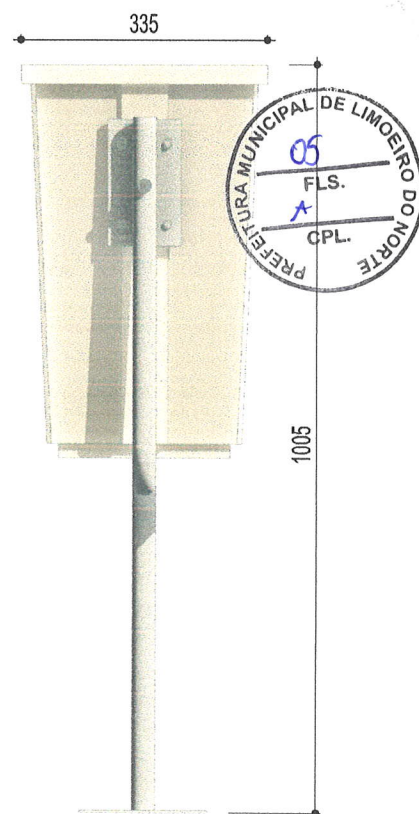

PREFEITURA MUNICIPAL DE LIMOEIRO DO NORTE - SEPURB

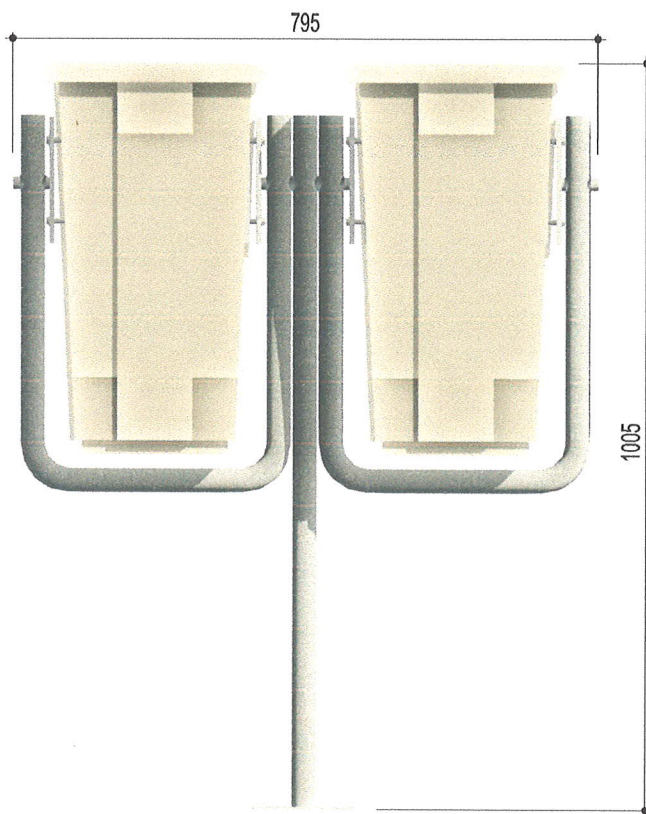

Proprietário:
PREFEITURA MUNICIPAL DE
LIMOEIRO DO NORTE - CEARÁ

Local:


Projeto:
LIXEIRA

Conteúdo:
PERSPECTIVA

Data:
09/14/22

Folha nº:

01

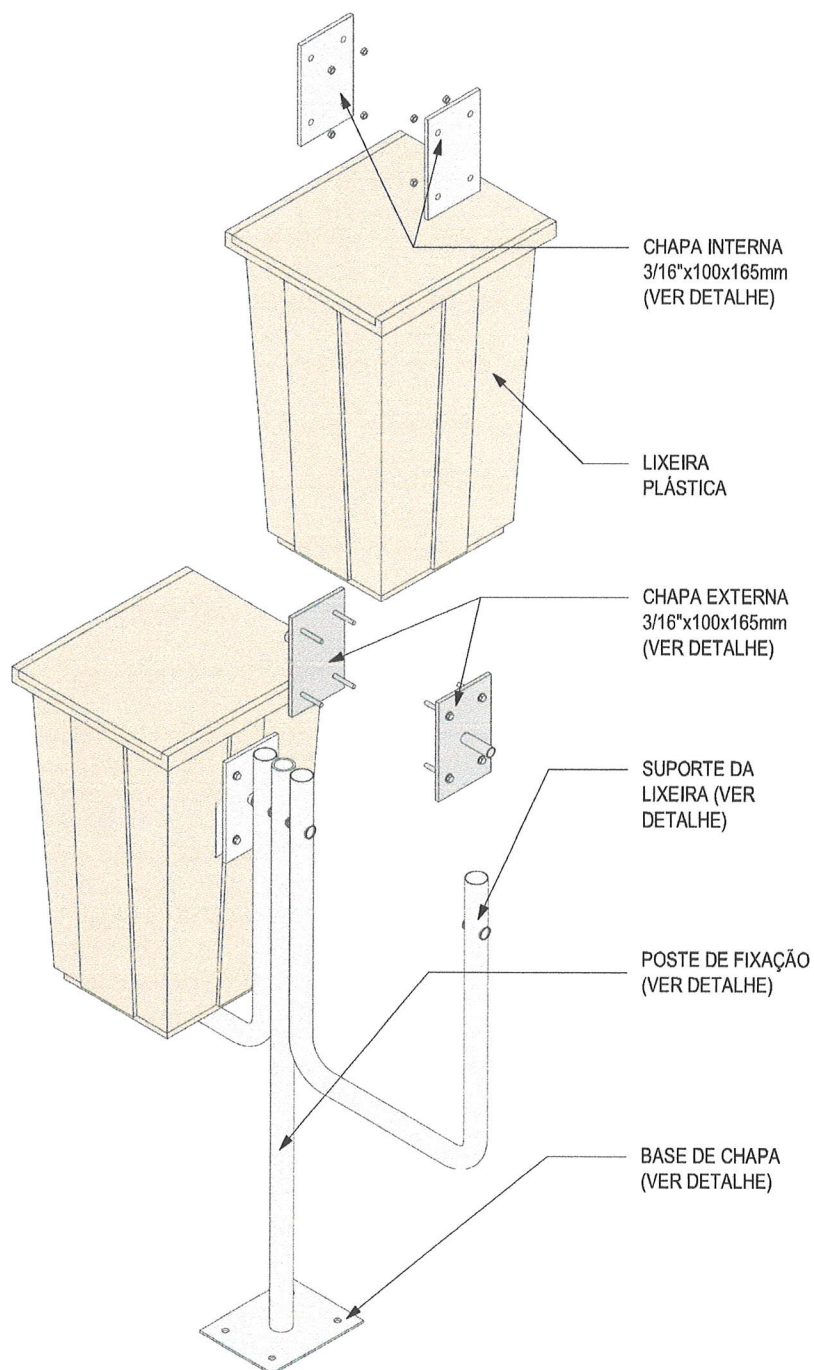


1 MONTAGEM

OBS.: ACABAMENTO DAS PARTES METÁLICAS COM PRIMER ANTICORROSÃO E PINTURA COM ESMALTE EPOXI BRILHO - COR A DEFINIR MEDIANTE AMOSTRA, VER ESPECIFICAÇÕES TÉCNICAS.

PREFEITURA MUNICIPAL DE LIMOEIRO DO NORTE - SEPURB

	Proprietário: PREFEITURA MUNICIPAL DE LIMOEIRO DO NORTE - CEARÁ	Projeto: LIXEIRA	Data: 12/03/21
	Local:	Conteúdo: MONTAGEM	Folha nº: 02

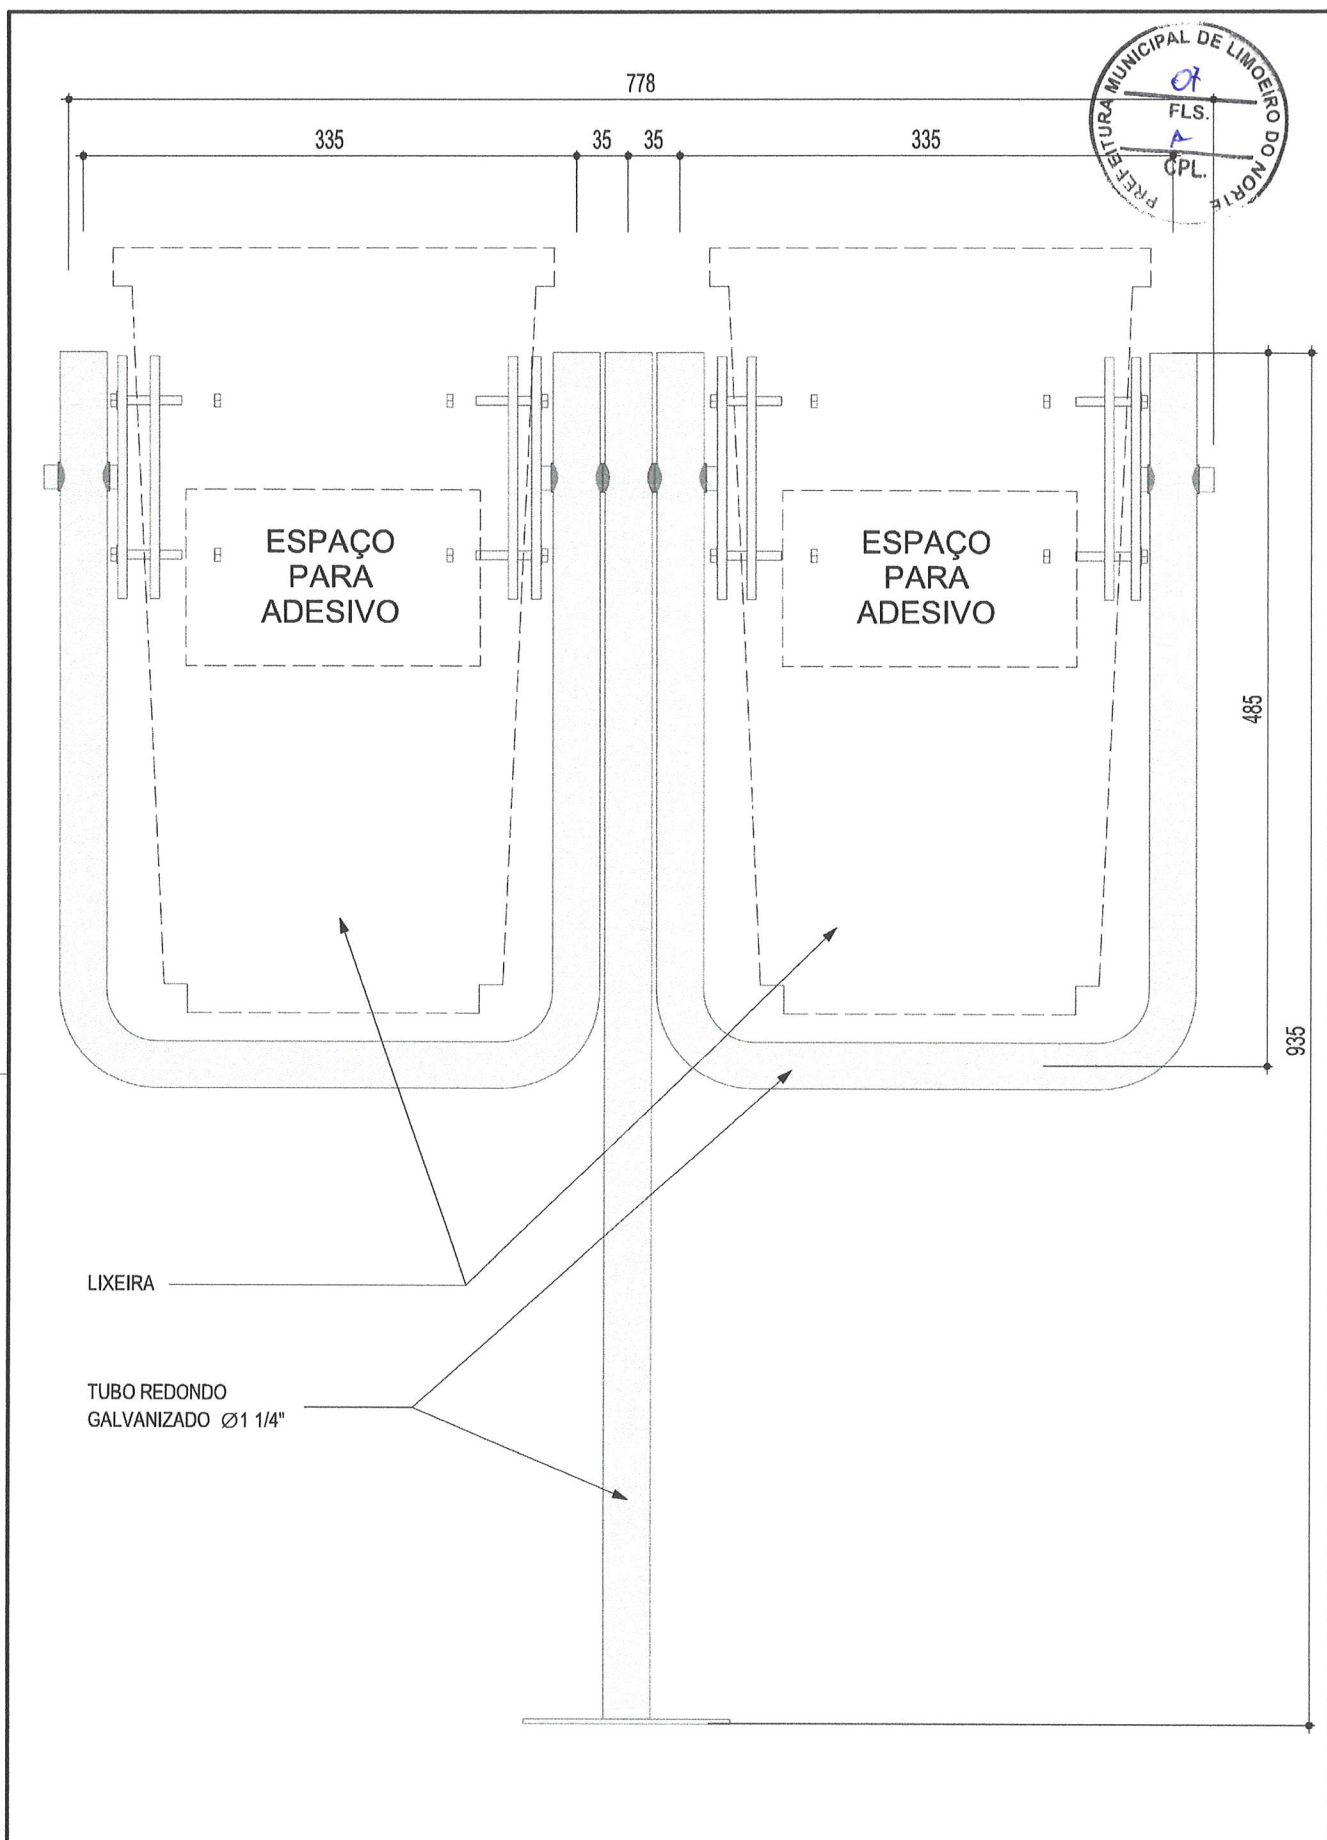

PREFEITURA MUNICIPAL DE LIMOEIRO DO NORTE - SEPURB



Proprietário:
PREFEITURA MUNICIPAL DE
LIMOEIRO DO NORTE - CEARÁ

Local:


Projeto:
LIXEIRA

Conteúdo:
VISTA PRINCIPAL

Data:
09/14/22

Folha nº:


03

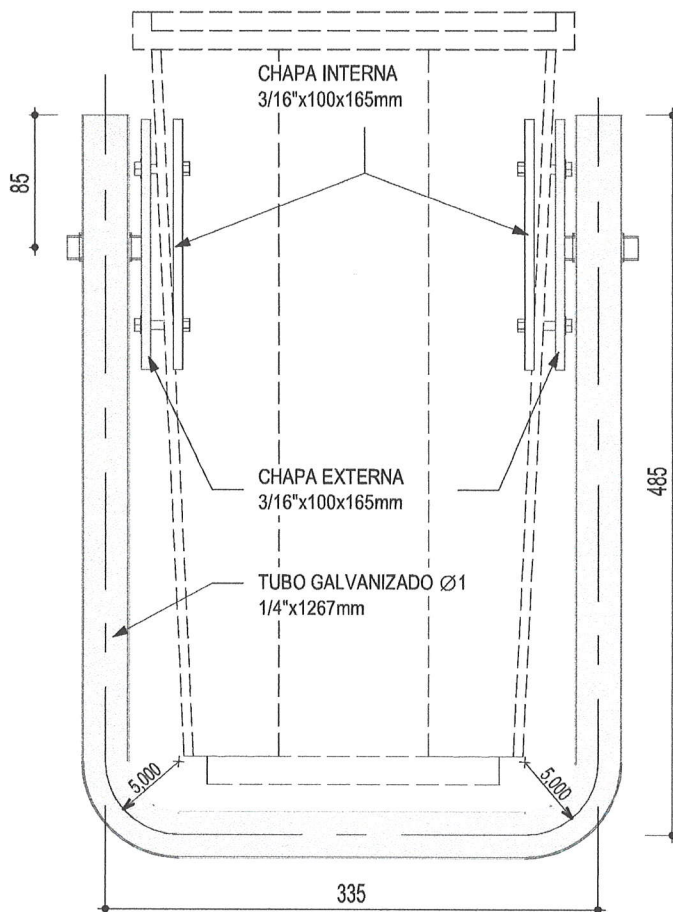

1

SUORTE DA LIXEIRA

1 : 5

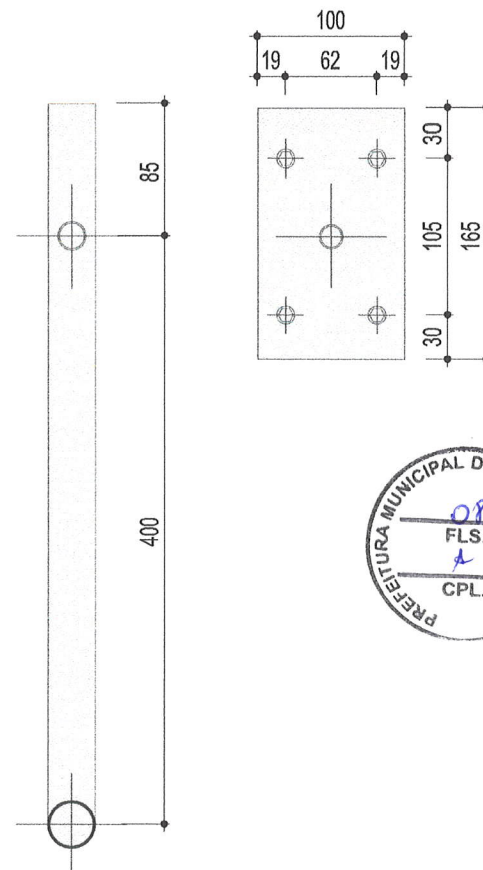

2

VISTA LATERAL

1 : 5


CHAPA EXTERNA
3/16"x100x165mm

SUORTE DA
LIXEIRA 1 1/4"
x 1262mm

TUBO SOLDADO AO
SUORTE DA
LIXEIRA

EIXO SOLDADO
NA CHAPA
EXTERNA


PARAFUSO SOLDADO
A CHAPA EXTERNA

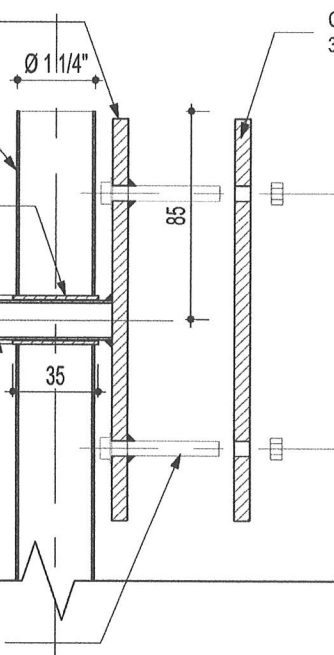

CHAPA EXTERNA
3/16"x100x165mm

TUBO Ø 3/4"
SOLDADO AO
SUORTE DA
LIXEIRA

EIXO TUBO Ø 5/8"
SOLDADO NA
CHAPA EXTERNA

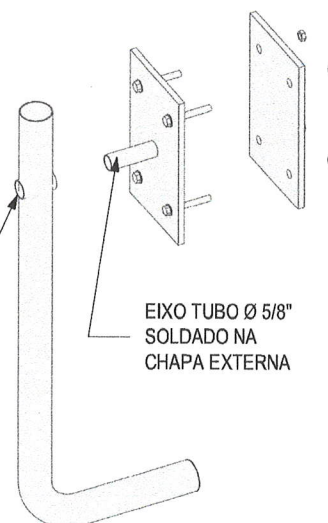

PREFEITURA MUNICIPAL DE LIMOEIRO DO NORTE - SEPURB



Proprietário:
PREFEITURA MUNICIPAL DE
LIMOEIRO DO NORTE - CEARÁ

Local:


Projeto:
LIXEIRA

Conteúdo:
SUORTE DA LIXEIRA



Data:
09/14/22

Folha nº:

04

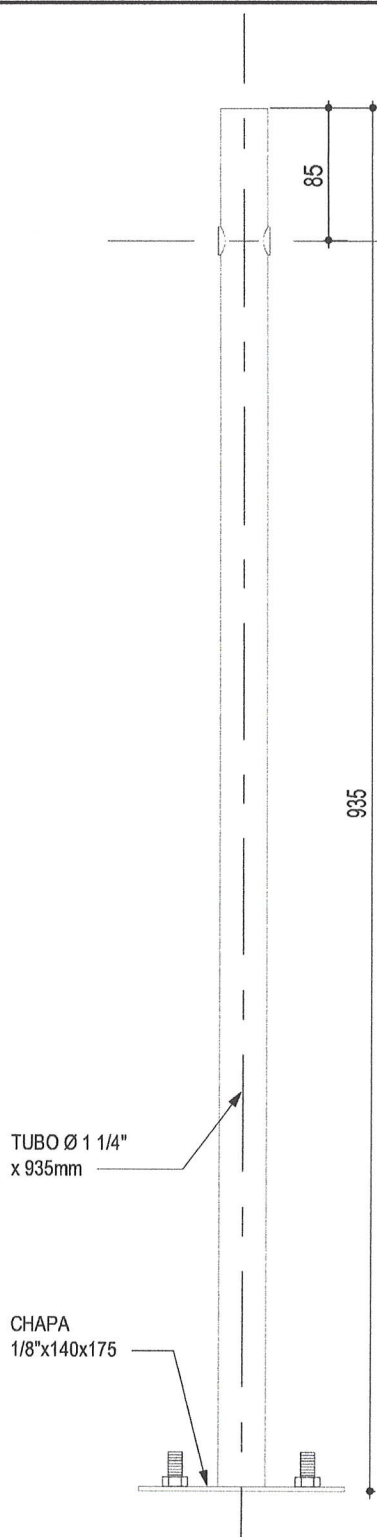

1 DETALHE DO POSTE
1 : 5

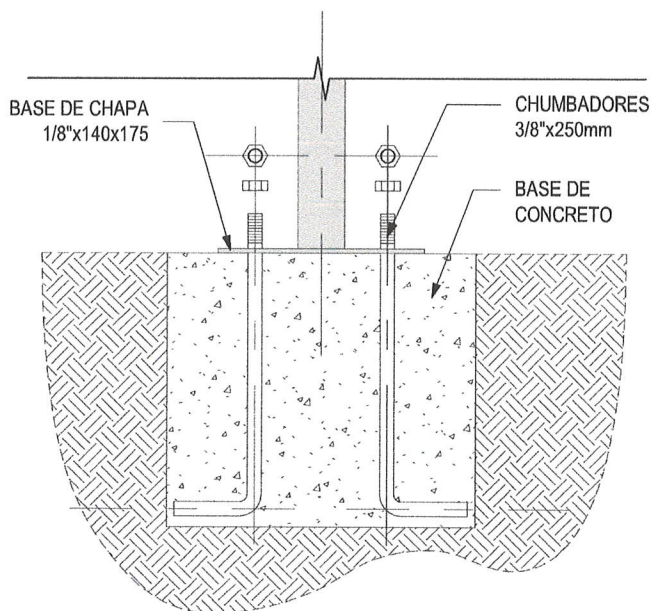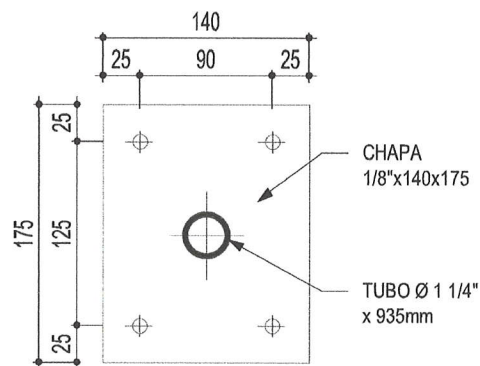

2 DETALHE DA FIXAÇÃO NO PISO
1 : 5

PREFEITURA MUNICIPAL DE LIMOEIRO DO NORTE - SEPURB



Proprietário:
PREFEITURA MUNICIPAL DE
LIMOEIRO DO NORTE - CEARÁ

Local:

Projeto:
LIXEIRA

Conteúdo:
POSTE E FIXAÇÃO AO PISO

Data:
09/14/22

Folha nº:

05



